


MANİSA  
K18-c-14-c-1-b

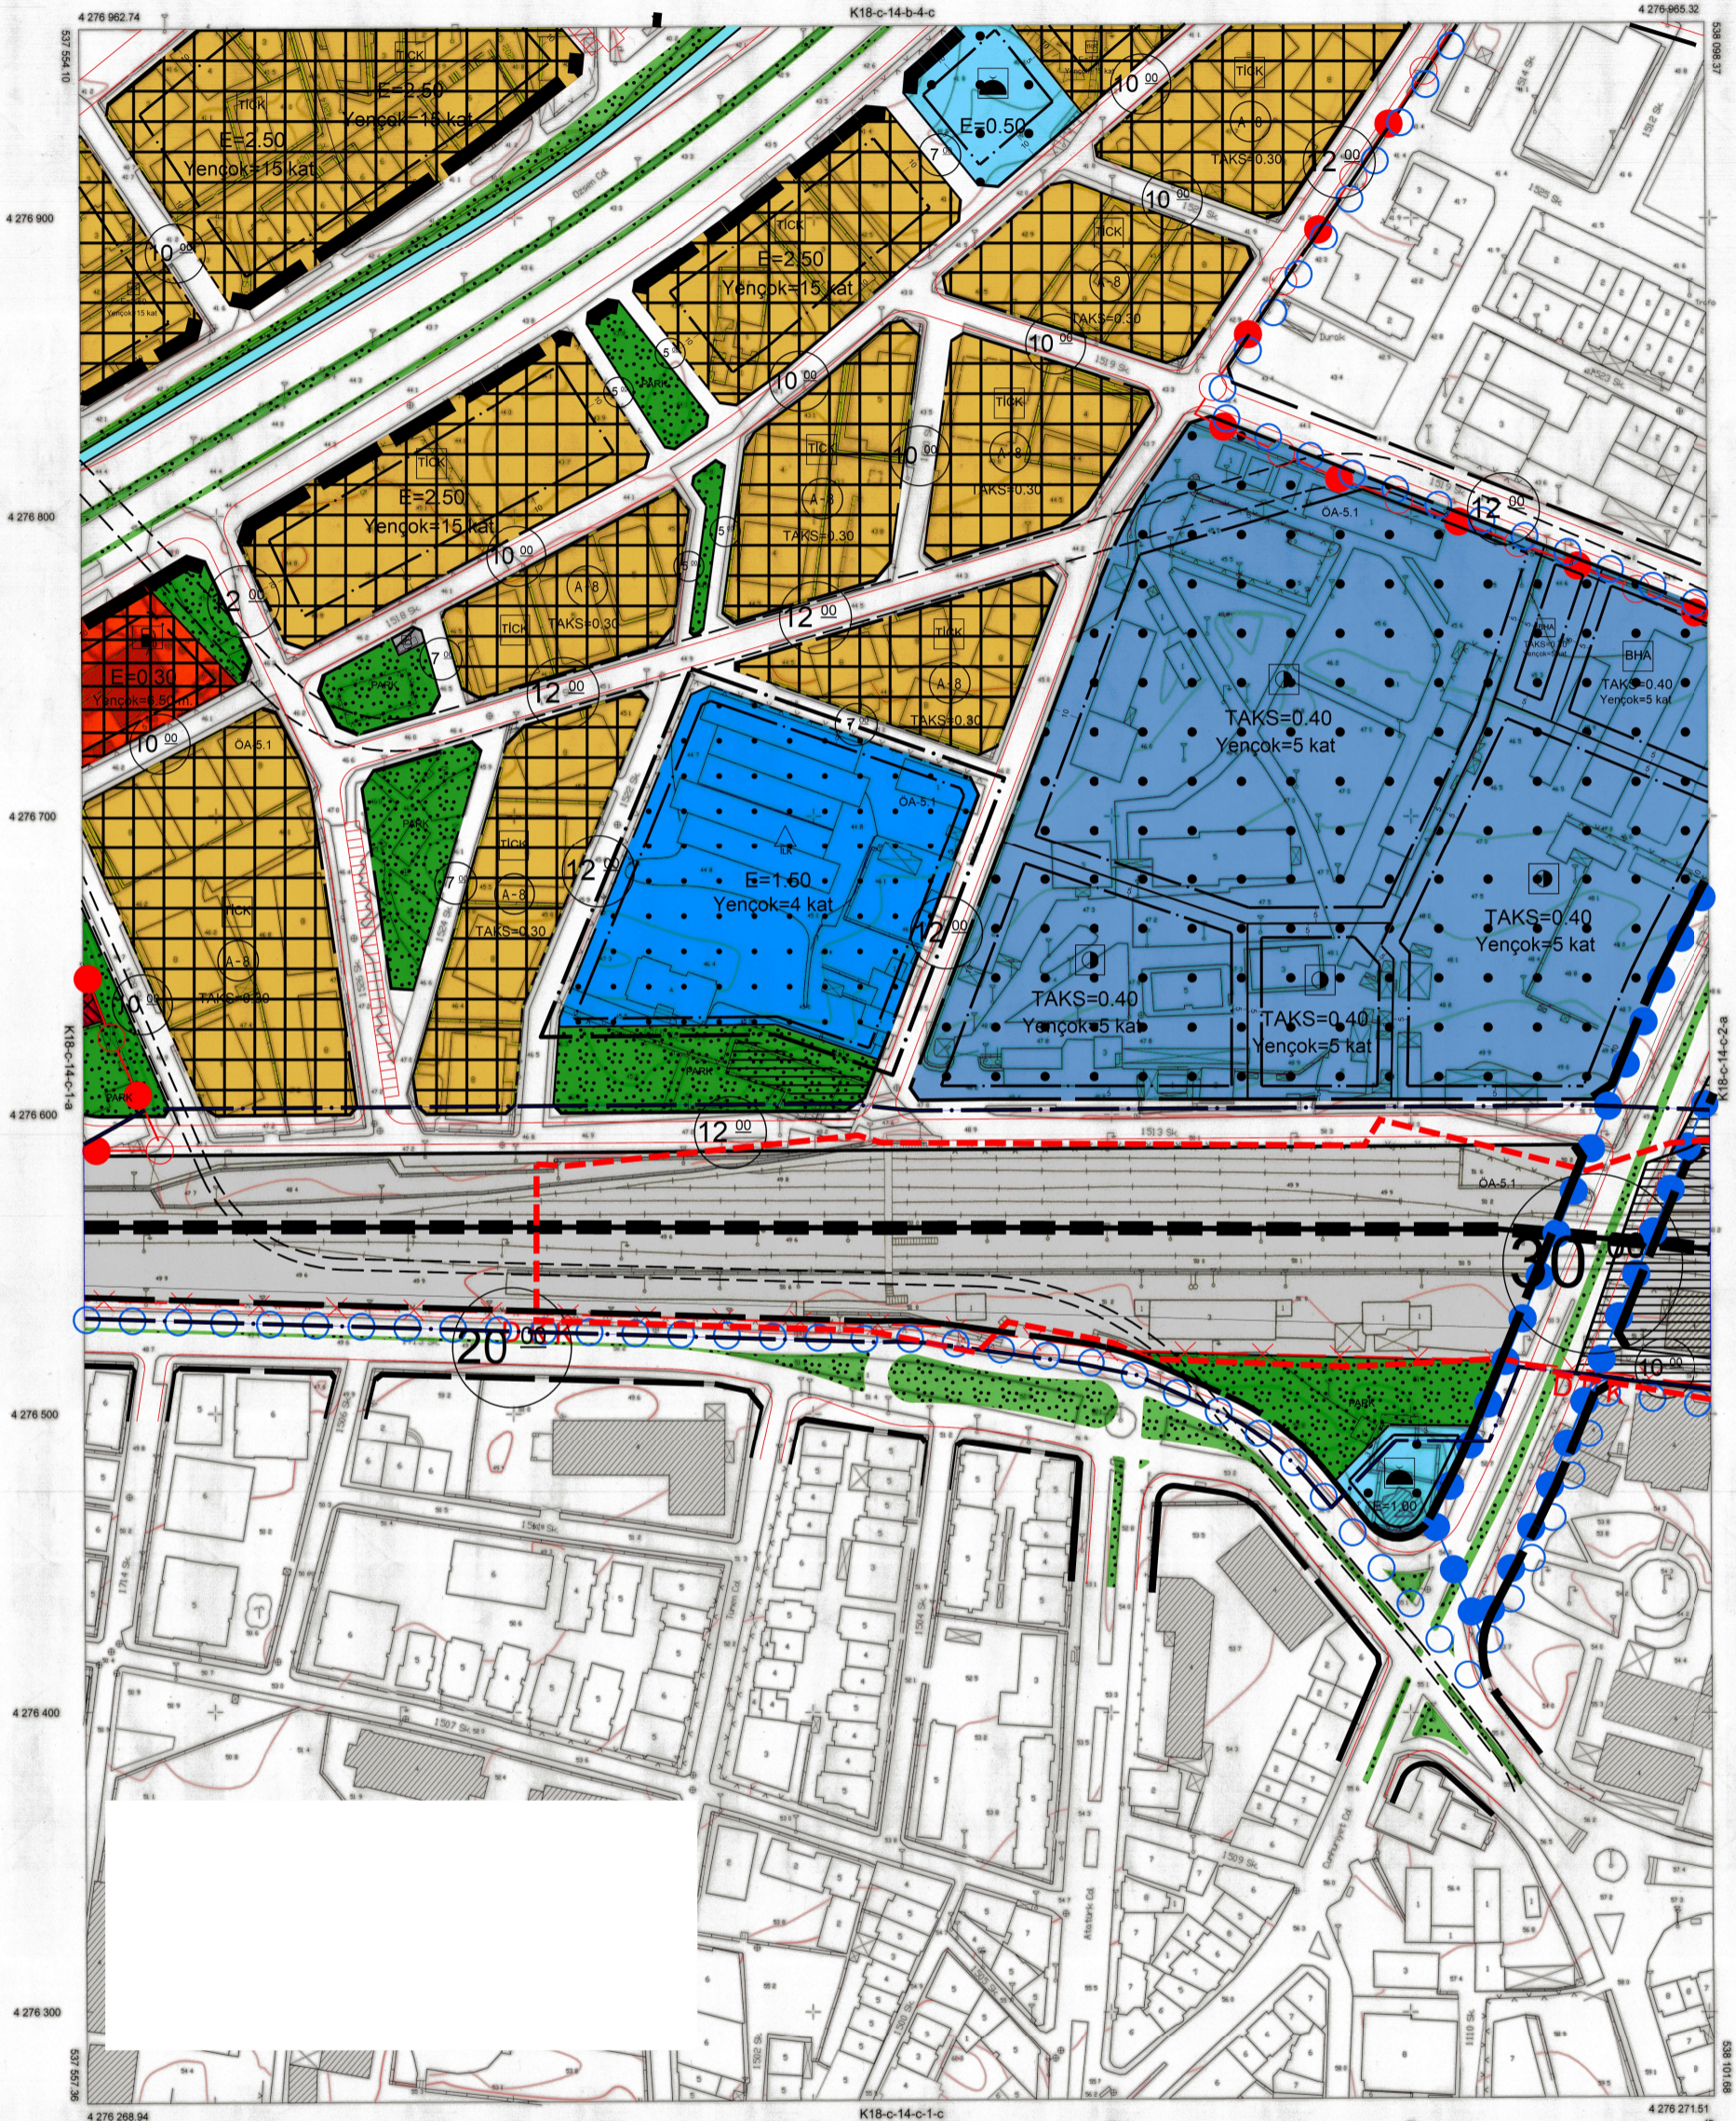

1/1000

DATUM : ITRF96  
D.O.B : 27  
D.G : 3

Koordinatlar ve pafta bölünmesi en son güncellenmiş TUTGA'ya bağlı 2005.0 epiçunda, GRSS0 elipsoid ve Transversal Mercator (TM) izdüşümünde düzenlenmiştir.  
Haziran 2015 tarihinde Çevre ve Şehircilik Bakanlığı tarafından çekilen renkli hava fotoğraflarından üretilmiştir.

MÜTEAHHİT : ÖLÇEN HARİTA İNŞAAT MÜHENDİSLİK SANAYİ VE TİCARET LİMİTED ŞİRKETİ

*Çiğdem*  
Çiğdem KAYNARCA  
Harita Mühendisi

KONTROL  
MANİSA BÜYÜKŞEHİR BELEDİYESİ  
İMAR VE ŞEHİRCİLİK DAİRESİ BAŞKANLIĞI  
HARİTA ŞUBE MÜDÜRLÜĞÜ

*Öğün*  
Öğün UÇKUN  
Harita Mühendisi

KONTROL  
MANİSA BÜYÜKŞEHİR BELEDİYESİ  
İMAR VE ŞEHİRCİLİK DAİRESİ BAŞKANI

*Türkay*  
Türkay TAŞ KOROĞLU  
İmarat Mühendisi

**ONAY**  
Yüklenici ÖLÇEN HARİTA İNŞAAT MÜHENDİSLİK SANAYİ VE TİCARET LİMİTED ŞİRKETİ tarafından yapılan 1/1000 ölçekli halihazır harita inşaatı ve onayı.  
17.04.2017

MANİSA-K18-c-14-c-1-b