

MANİSA

K18-c-15-d-2-d

01	06			
11	11	C		
16	22	23	24	25

MANİSA İLİ, ŞEHZADELER İLÇESİ, YIKARI, ÇOBANİSA MAHALLESİ TRAFİK ALANI BELİRLENMESİNE İLİŞKİN 1/1000 ÖLÇEKLİ UYGULAMA İMAR PLANI DEĞİŞİKLİĞİ



GÖSTERİM

1. SINIRLAR

PLANLAMA SINIRLARI

PLAN DEĞİŞİKLİĞİ ÖNAMA SINIRI


2. ALAN KULLANIMLARI

ENERJİ ÜRETİM, DAĞITIM VE DEPOLAMA

TRAFİK ALANI

PLAN NOTU

1-PLAN VE PLAN NOTLARINDA BELİRTİLMİYEN HUSUSLARDA 3194 SAYILI İMAR KANUNU VE İÇLÜ DİĞER MEVZUAT HÜKÜMLERİ İLE ŞEHZADELER BELEDİYESİ İMAR PLAN HÜKÜMLERİ GEÇERLİDİR. 2-ÇOCUK OYUN ALANI YAPILMASI DURUMUNDA PLANLI ALANLAR İMAR YÖNETİMLİĞİNE GÖRE GEREKEN ÇEKİME MESAFESİ BIRAKILACAKTIR. 3-TRAFİK YEMERİNİN MENCUT AĞAÇLAR VE TEKNİK ALTYAPU ELEMANLARININ KORUNMASI AMAÇLIYA 1 METREYE KADAR KANDIRILABİLİR.

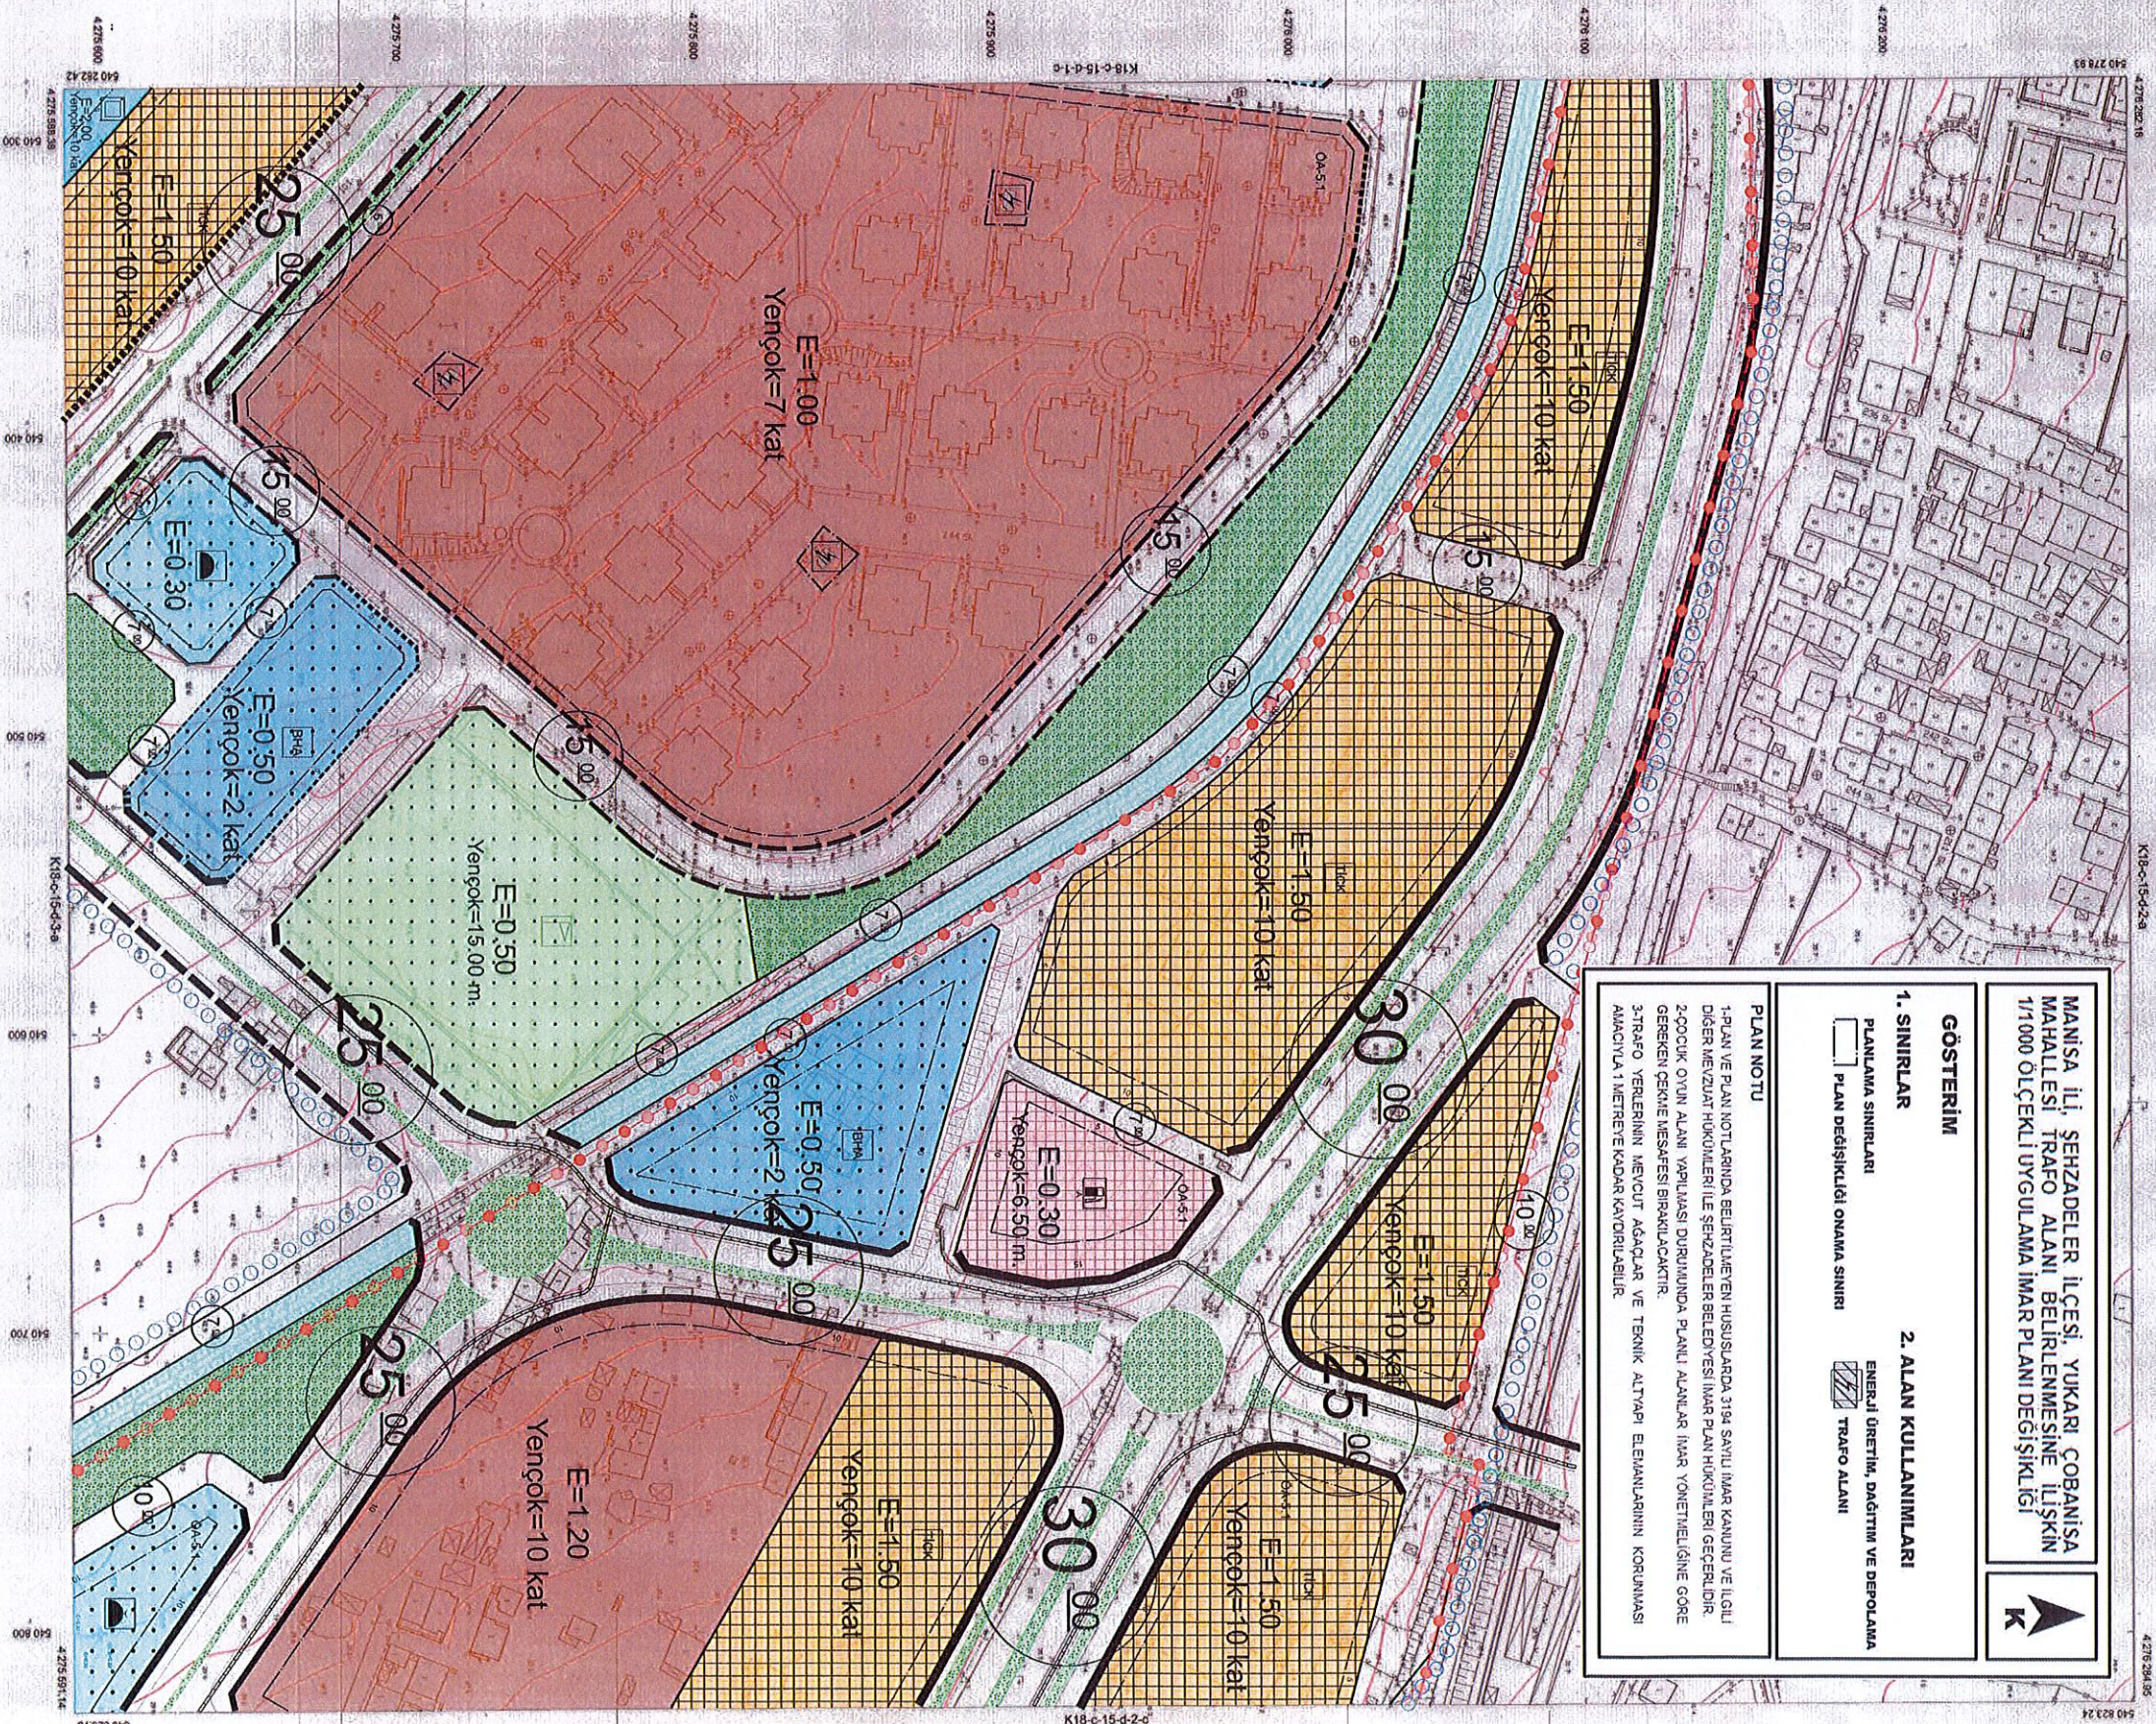

ÖZETLİK İTİFAK
02.08.2022
02.13

MANİSA İLİ İÇİŞLERİ BAKANLIĞI
ŞEHİR PLANLAMA VE İMAR BÜYÜK MÜDÜRLÜĞÜ
MANİSA İLİ ŞEHZADELER İLÇESİ ÇOBANİSA MAHALLESİ TRAFİK ALANI BELİRLENMESİNE İLİŞKİN 1/1000 ÖLÇEKLİ UYGULAMA İMAR PLANI DEĞİŞİKLİĞİ

MÜHÜR
M. N. ÖZDEMİR
ŞEHİR PLANLAMA VE İMAR BÜYÜK MÜDÜRÜ

MÜHÜR
M. N. ÖZDEMİR
ŞEHİR PLANLAMA VE İMAR BÜYÜK MÜDÜRÜ

MÜHÜR
M. N. ÖZDEMİR
ŞEHİR PLANLAMA VE İMAR BÜYÜK MÜDÜRÜ

ONAY
ŞEHİR PLANLAMA VE İMAR BÜYÜK MÜDÜRÜ

