
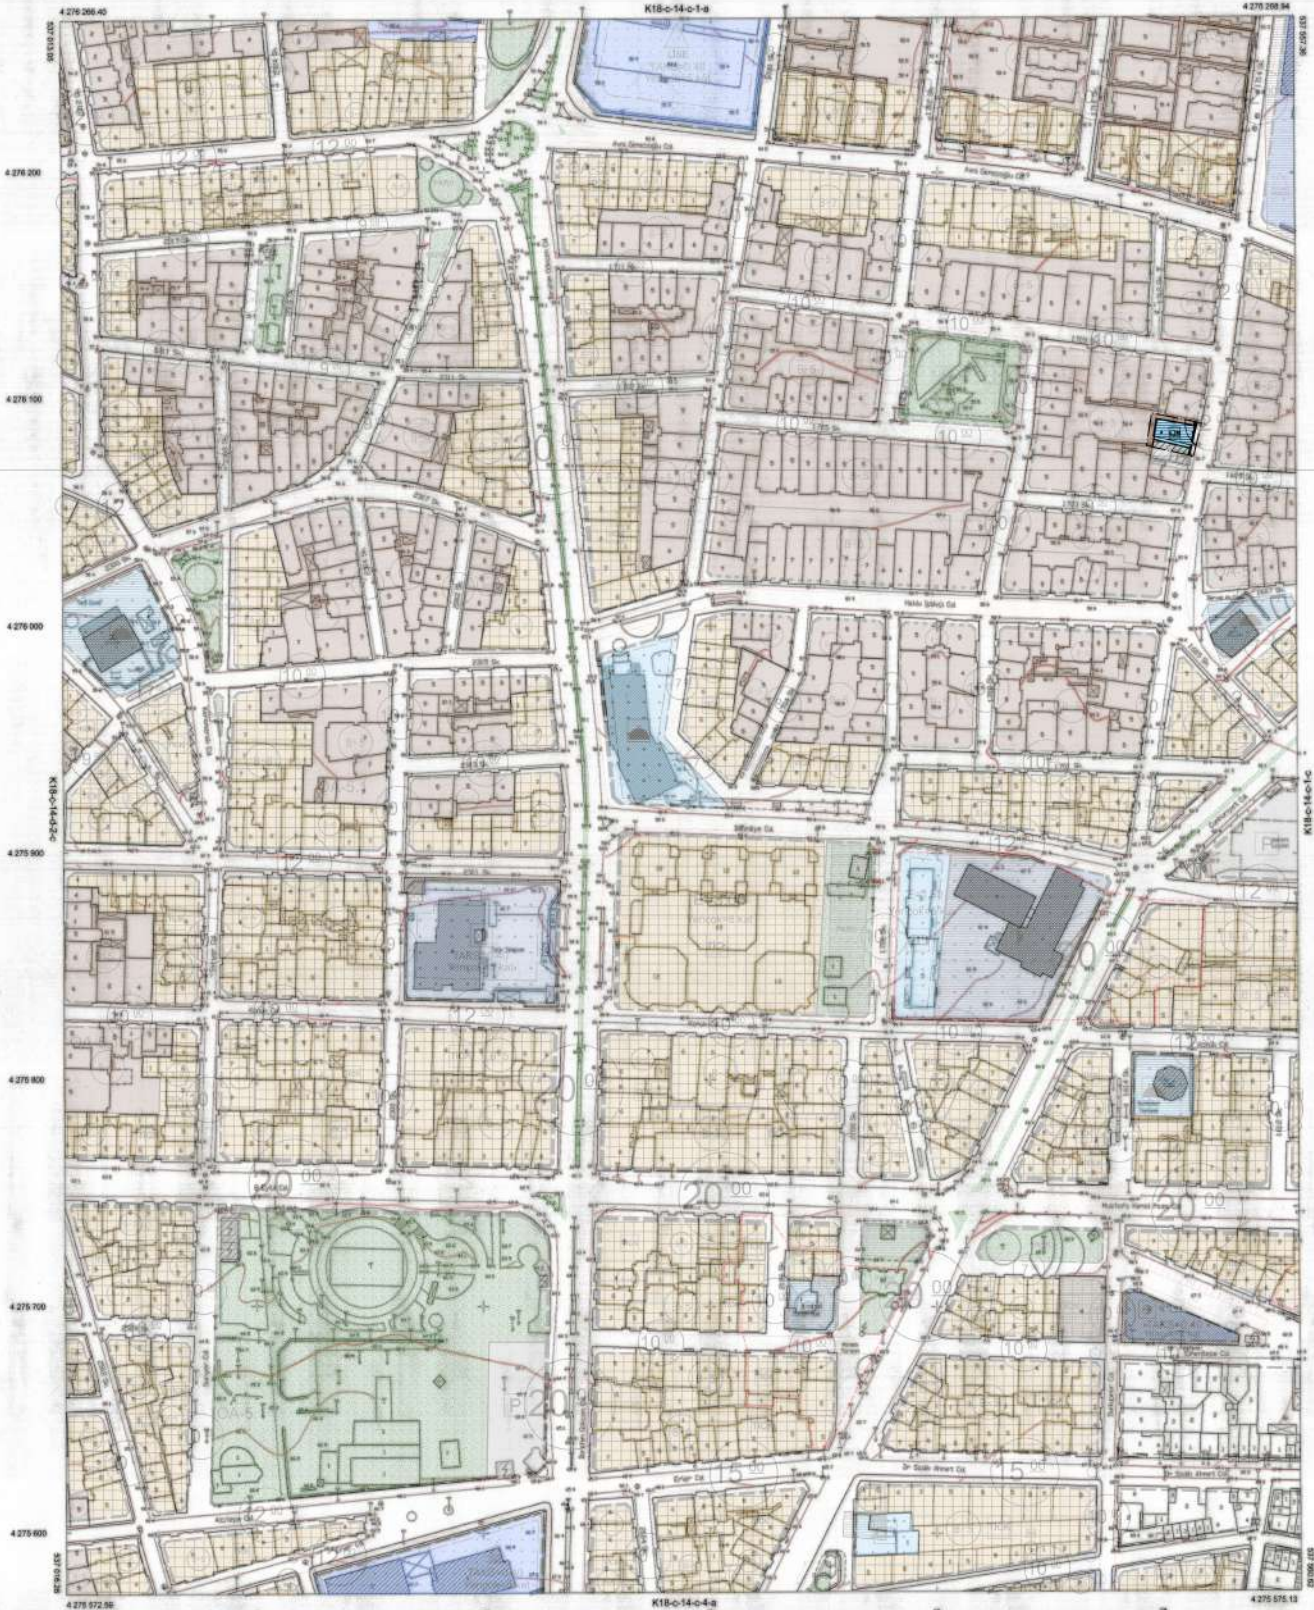


MANISA
K18-c-14-c-1-d

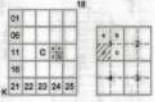

1/1000

Konutlar ve işyeri alanlarını
en son güncellenmiş TÜRKİYE ve İZMİR
B.Ö.B. 127 2002'de değiştirilmiştir. ÖZGÜN ölçümler ve
Yatırımlar Manisa TİM ölçümlerine
dünadır.
Harita 2015 tarihinde Çevre ve Şehircilik
Bakanlığı tarafından yapılan yerleşim
başlangıçları gösterilmiştir.

MÜHÜRLEME ÖLÇÜM HATA İNHAZ MÜHÜRLEME
SARAYI VE TİCARİT LİMİTED ŞİRKETİ
[Signature]
Özkan KAYMAKÇI
Harita Mühürleme

KONTROL
MANİSA BÜYÜKŞEHİR BELEDİYESİ
MİMAR VE ŞEHİRCİLİK DANIŞMANI
FİDAN ŞİŞE MÜHÜRLEME
[Signature]
Özkan İÇKUN
Harita Mühürleme

KONTROL
MANİSA BÜYÜKŞEHİR BELEDİYESİ
MİMAR VE ŞEHİRCİLİK DANIŞMANI
FİDAN ŞİŞE MÜHÜRLEME
[Signature]
Hüseyin YAZ KONTROL
Harita Mühürleme



MANİSA-K18-c-14-c-1-d

MANİSA
K18-c-14-c-2-d



1/1000

Konutlar ve park alanları
ve son planlamaya TUTULU ve İKİ
0.00 : 27
0.00 : 3
Manisa 2013 İmarat Kanunu ve Değişiklik
Kanunları ile ilgili diğer mevzuatı
kapsamaktadır.

MÜHÜRLEME: ÖLÇEN HARİTA İNŞAAT MÜHÜRLEME
ŞİRKETİ VE TİCARİET LİMİTED ŞİRKETİ
[Signature]
Harita Mühürleme


KONTROL
MANİSA BEYKÖZLER BELEDİYESİ
İMAR VE ŞEHİRCİLİK DAİRESİ BAŞKANLIĞI
HARİTA ŞUBE MÜDÜRLÜĞÜ
[Signature] *[Signature]*
Harita Mühürleme Harita Şube Müdürü V.

KONTROL
MANİSA BEYKÖZLER BELEDİYESİ
İMAR VE ŞEHİRCİLİK DAİRESİ BAŞKAN
[Signature]
Harita Şube Müdürü

ONAY
Yatırım ÖLÇÜM HARİTA İNŞAAT MÜHÜRLEME
ŞİRKETİ VE TİCARİET LİMİTED ŞİRKETİ
Başkanın parçaları 1/1000 ölçekli harita
tasarımı onaylandı.
[Signature]
Harita Şube Müdürü V.

MANİSA-K18-c-14-c-2-d

MANİSA
K18-c-14-d-2-c

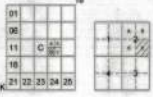

1/1000

DAKUN - İYİPİM
02.09.2017
09:13

MÜHÜR: ÖLÇEN HARİTA İNŞAAT MÜHÜRÜ
SARAY VE TİCARET LİMİTED ŞİRKETİ

[Signature]
Cemal KARAKURT
Harita Mühürü

KONTROL
MANİSA İYİPİM İNŞAAT MÜHÜRÜ
SARAY VE TİCARET LİMİTED ŞİRKETİ
HARİTA ŞUBESİ MÜDÜRÜ

[Signature]
Cemal KARAKURT
Harita Mühürü

KONTROL
MANİSA İYİPİM İNŞAAT MÜHÜRÜ
SARAY VE TİCARET LİMİTED ŞİRKETİ
HARİTA ŞUBESİ MÜDÜRÜ

[Signature]
Cemal KARAKURT
Harita Mühürü

ONAY
Yapılan ÖLÇEN HARİTA İNŞAAT MÜHÜRÜ
SARAY VE TİCARET LİMİTED ŞİRKETİ
ŞİRKETİNİN YERİNE 11000 ölçekli harita için
harita ve inşaat

MANİSA-K18-c-14-d-2-c