


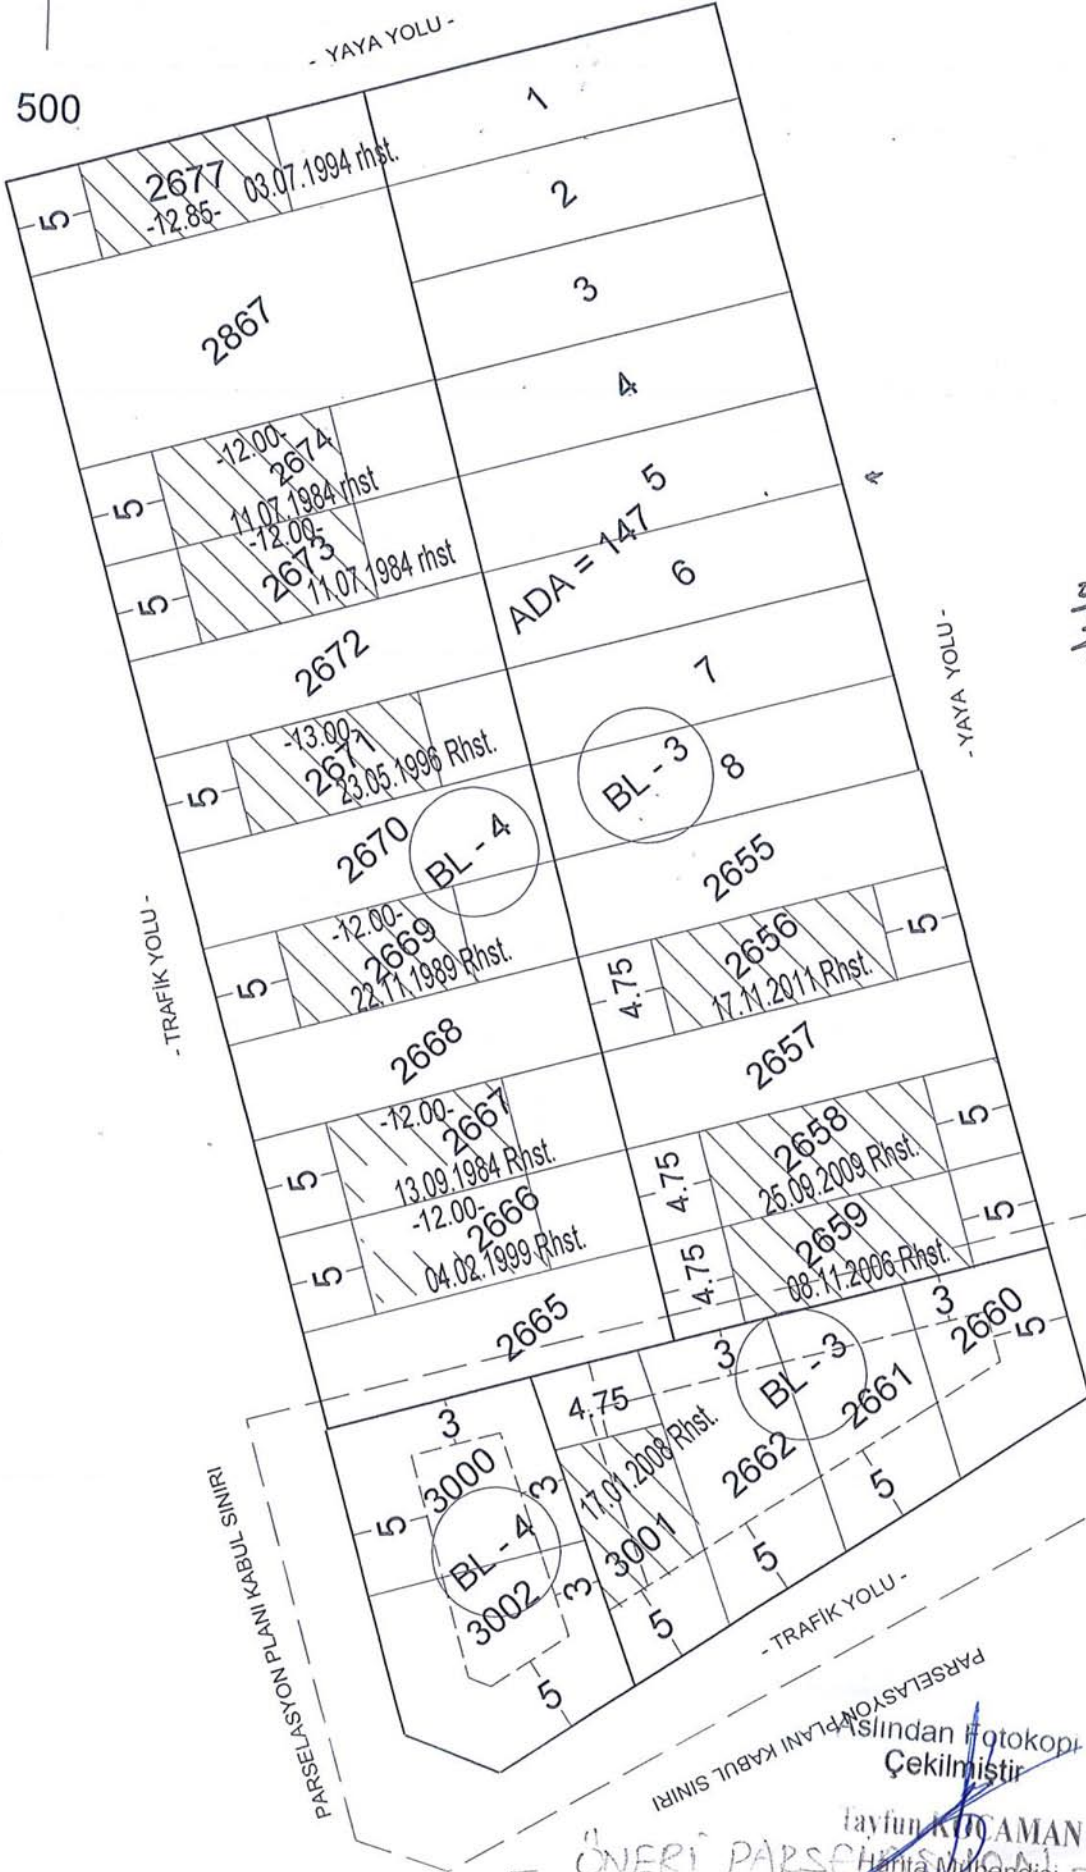

500

- YAYA YOLU -



İmar yönetmeliğinin 19-1 ve 24'üncü maddeleri gereğince ,Encümenimizin sayılı karar ile kabul edilen parselsasyon planı olduğu tasdik olunur.

Çizen : Gulsüm AKKAYA

Kontrol Eden : Ender SOM

Plan ve Proje Md. : Sevtap GÜRTOprak

BELEDİYE BAŞKANI  
Ömer Faruk ÇELİK

Mahalle	A.ÇOBANİSA
Pafta	3
Ada	147
İmar Planı	
Ölçek	1/1000
Tasdik Tarihi	10/10/1984
Değişiklik Tarihi	

Aslından Fotokopi Çekilmiştir  
İyayun KUTSAMAN  
Harita Mühendisi  
ÖNERİ PARSELASYON PLANI