


01					
08					
11	C	1/2			
16					
21	22	23	24	25	

# MANİSA

## K18-c-14-c-1-b

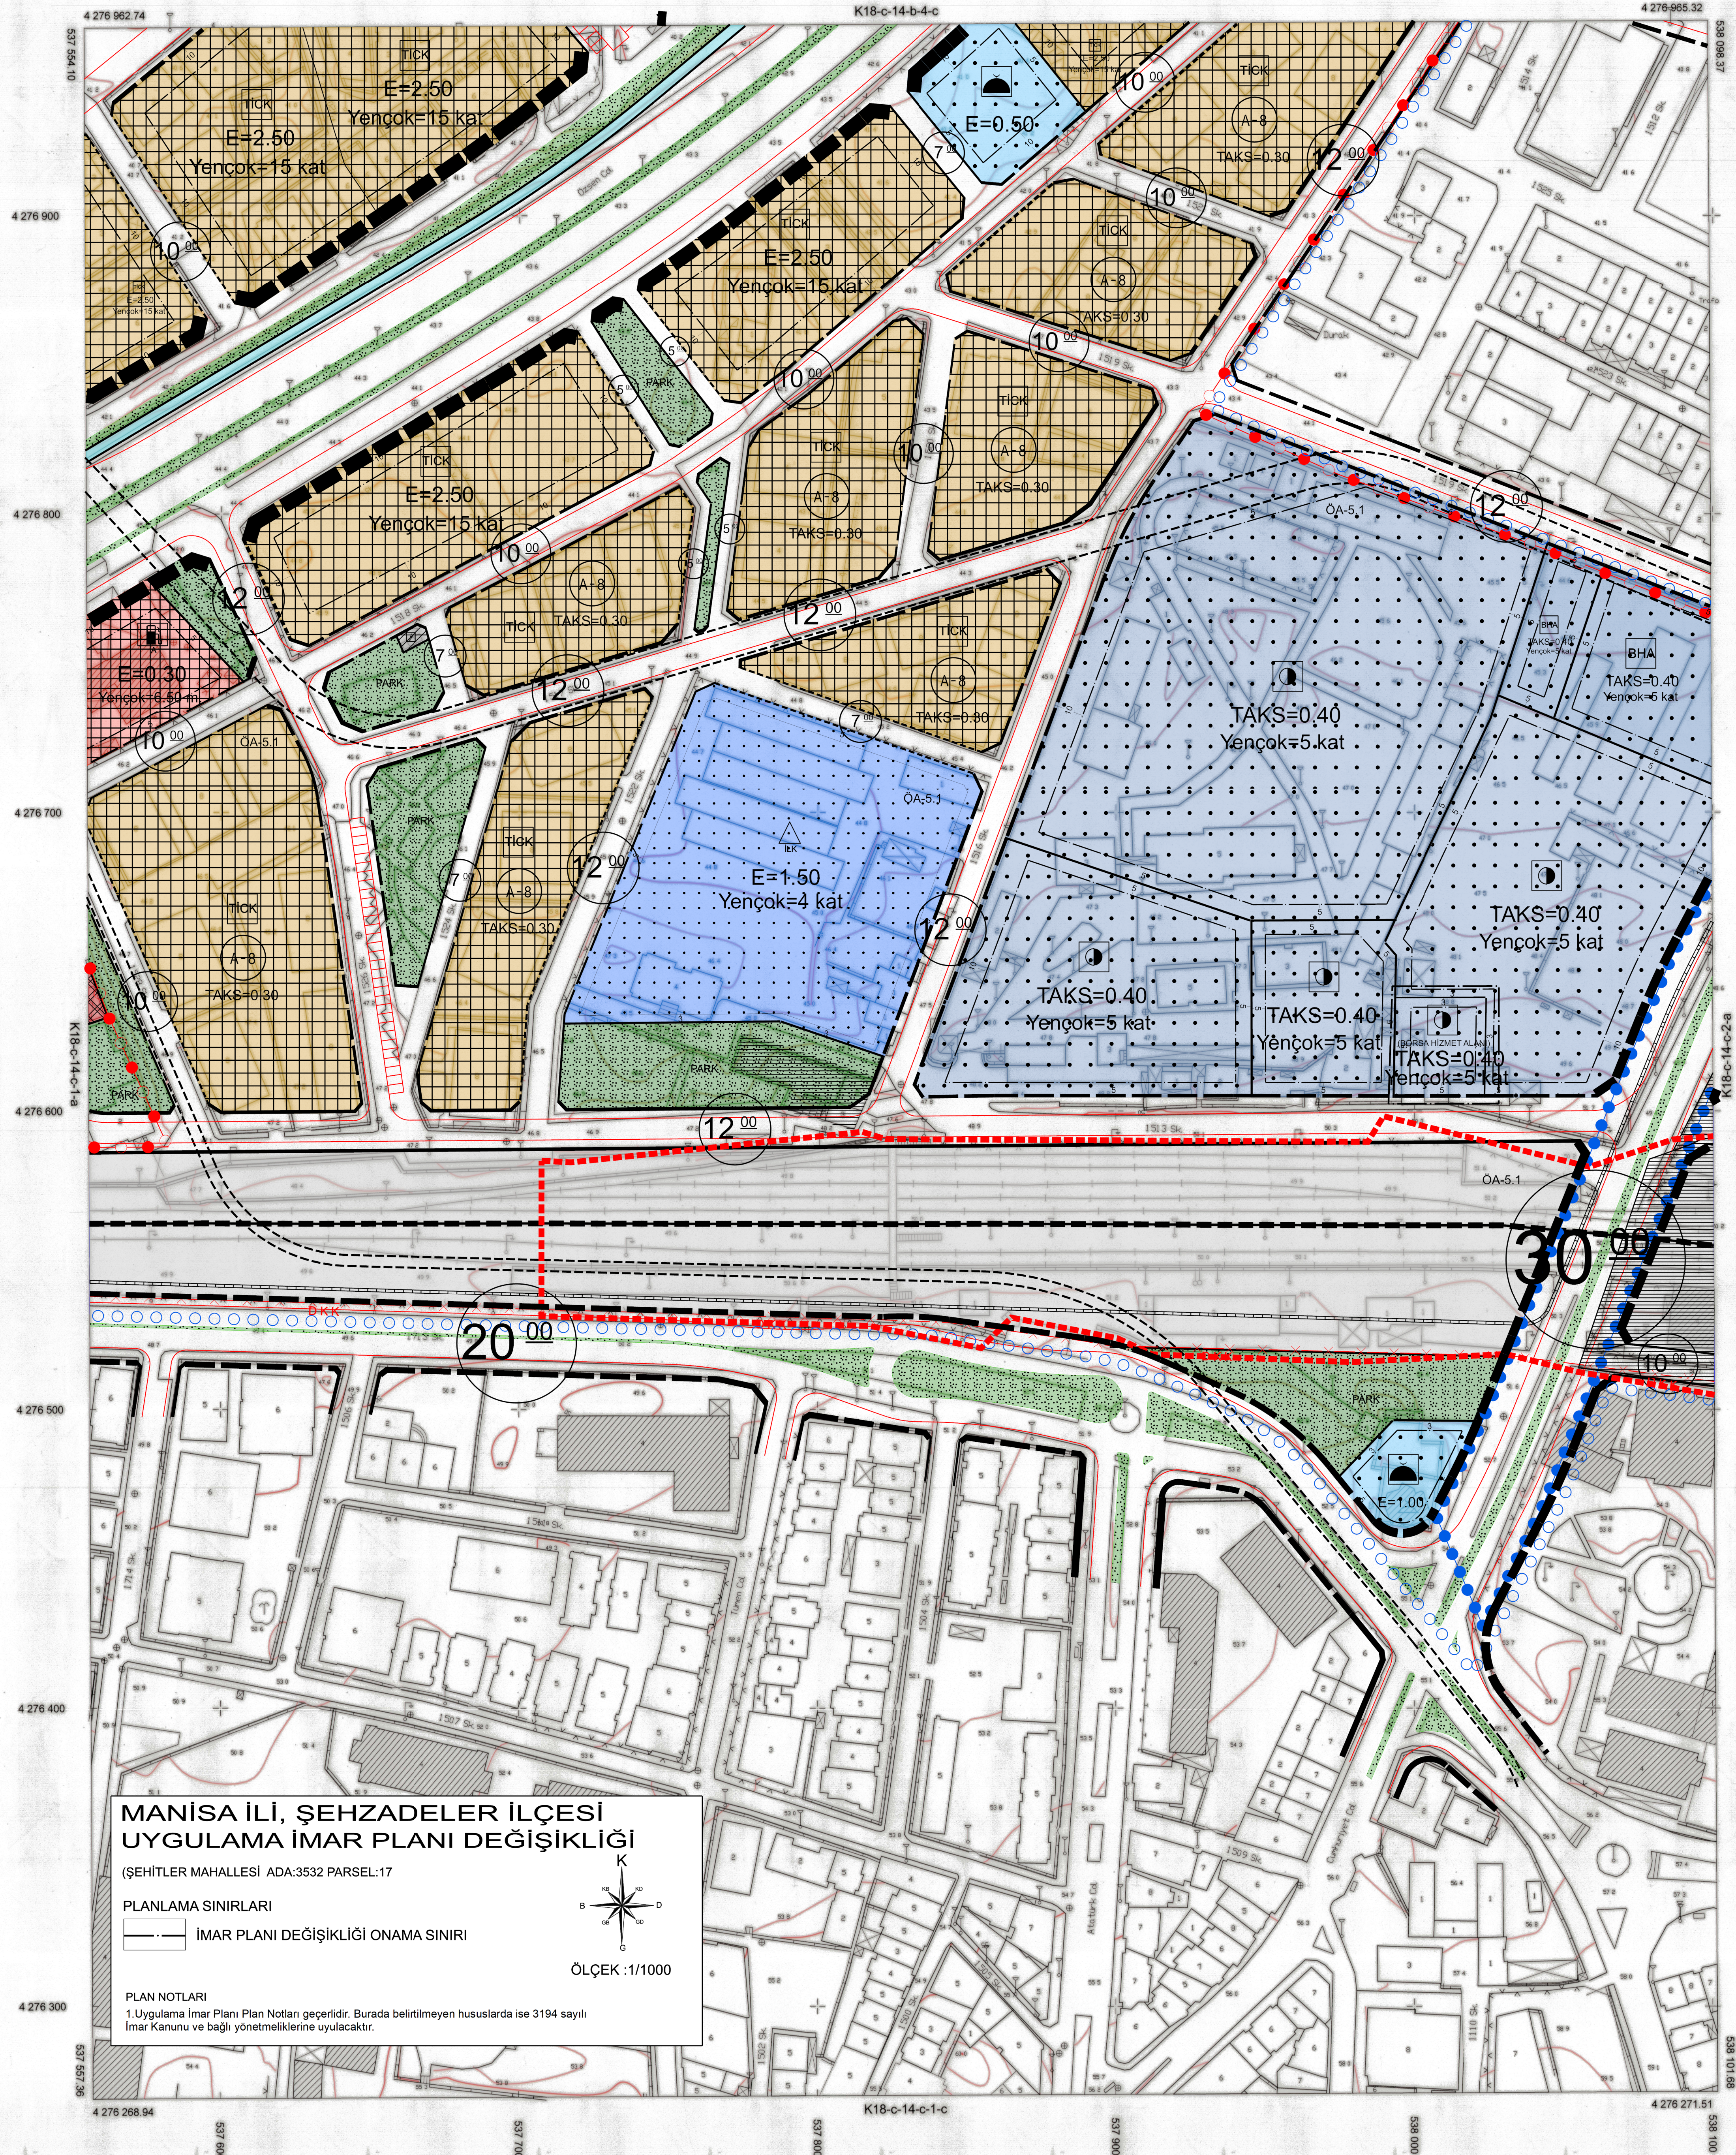

**MANİSA İLİ, ŞEHZADELER İLÇESİ**  
**UYGULAMA İMAR PLANI DEĞİŞİKLİĞİ**  
 (ŞEHİTLER MAHALLESİ ADA:3532 PARSEL:17)

**PLANLAMA SINIRLARI**  
 — İMAR PLANI DEĞİŞİKLİĞİ ONAMA SINIRI

**PLAN NOTLARI**  
 1.Uygulama İmar Planı Plan Notları geçerlidir. Burada belirtmeyen hususlarda ise 3194 sayılı İmar Kanunu ve bağlı yönetmeliklerine uyulacaktır.

ÖLÇEK :1/1000

1/1000

DATUM : ITRF96  
 D.O.B : 27  
 D.G : 3

Koordinatlar ve pafta bölünmesi en son güncellenmiş TUTGA'ya bağlı 2005.0 epejunda, GRS80 elipsoidi ve Transversal Mercator (TM) izdüşümünde düzenlenmiştir.  
 Haziran 2015 tarihinde Çevre ve Şehircilik Bakanlığı tarafından çekilen renkli hava fotoğraflarından oluşturulmuştur.

MÜTEAHHİT: ÖLÇEN HARİTA İNŞAAT MÜHENDİSLİK SANAYİ VE TİCARET LİMİTED ŞİRKETİ  
 Ozhan KAYNARCA  
 Harita Mühendisi

KONTROL  
 MANİSA BÜYÜKŞEHİR BELEDİYESİ  
 İMAR VE ŞEHİRCİLİK DAİRESİ BAŞKANLIĞI  
 HARİTA ŞUBE MÜDÜRLÜĞÜ  
 Oğuzhan UÇKUN  
 Harita Mühendisi

KONTROL  
 MANİSA BÜYÜKŞEHİR BELEDİYESİ  
 İMAR VE ŞEHİRCİLİK DAİRESİ BAŞKANI  
 Tarkan TAŞ KOROĞLU  
 İmzaat Mühendisi

**ONAY**  
 Yüklenici ÖLÇEN HARİTA İNŞAAT MÜHENDİSLİK SANAYİ VE TİCARET LİMİTED ŞİRKETİ tarafından yapılan 1/1000 ölçekli halihazır harita incelenmiş ve onandı.  
 07.09.2017  
 Manisa Büyükşehir Belediyesi Harita Şube Başkanı

MANİSA-K18-c-14-c-1-b